Информация о возможном установлении публичного сервитута

В соответствии с пунктом 3 статьи 39.42 Земельного кодекса Российской Федерации администрация Соль-Илецкого муниципального округа Оренбургской области сообщает, что для использования земельных участков в целях эксплуатации объекта электросетевого хозяйства «ВЛ-10 кВ от опоры №14 (ответвление на ТП-55) до ТП-371 Л-10 кВ Си-12 ПС 110/35/10 кВ Соль-Илецкая» возможно установление публичного сервитута в границах земельных участков с кадастровыми номерами: ЕЗП 56:29:0000000:561 (56:29:1903022:5), 56:29:1903022:13, 56:29:1903021:6, 56:29:1903021:223, 56:29:1902001:227, 56:29:1901001:63, 56:29:1901001:62, 56:29:1901001:611, 56:29:1901001:608, 56:29:1901001:59, 56:29:1901001:536, 56:29:1901001:445, 56:29:1901001:426, 56:29:1901001:403, 56:29:1901001:268, 56:29:0000000:3186, 56:29:0000000:2146, 56:29:0000000:1476, 56:29:0000000:1426, с условными кадастровыми номерами: 56:29:1901001, 56:29:1903022, 56:29:1902001, 56:29:1903021, площадью 72834 кв.м..

Обоснованием необходимости установления публичного сервитута является в целях эксплуатации существующего объекта электросетевого хозяйства ВЛ-10 кВ от опоры №14 (ответвление на ТП-55) до ТП-371 Л-10 кВ Си-12 ПС 110/35/10 кВ Соль-Илецкая. Объект электросетевого хозяйства ВЛ-10 кВ от опоры №14 (ответвление на ТП-55) до ТП-371 Л-10 кВ Си-12 ПС 110/35/10 кВ Соль-Илецкая введен в эксплуатацию (дата завершения строительства составных частей объекта – 31.03.2021 г.) и относится к движимому имуществу. Реквизиты правоустанавливающих или правоудостоверяющих документов на сооружение, в целях эксплуатации которого испрашивается публичный сервитут – Инвентарная карточка учета объекта № 5637-00-019000002057 (пункт 2 статьи 130 Гражданского кодекса Российской Федерации, письмо Минэкономразвития России № Д23и-3919 от 11.02.2019 г.). Так как ВЛ-10 кВ от опоры №14 (ответвление на ТП-55) до ТП-371 Л-10 кВ Си-12 ПС 110/35/10 кВ Соль-Илецкая является существующим и не требует реконструкции, сведения, указанные в подпунктах 1 – 9 пункта 2 статьи 39.41 и в подпункте 2 пункта 3 статьи 39.41 ЗК РФ, не приводятся. В соответствии со статьей 39.41 ЗК РФ границы публичного сервитута устанавливаются в пределах, не превышающих размеров соответствующих охранных зон. В этой связи границы публичного сервитута соответствуют границам охранной зоны, установленной согласно Правилам установления охранных зон объектов электросетевого хозяйства и особых условий использования земельных участков, расположенных в границах таких зон, утвержденным постановлением Правительства РФ от 24.02.2009 г. № 160. Установление публичного сервитута в границах существующих охранных зон наименее обременительно для использования земельного участка в соответствии с его целевым назначением и разрешенным использованием (пункт 8 статьи 23 ЗК РФ). В соответствии с

подпунктом 3 части пункта 8 статьи 26 Федерального закона от 03.08.2018 г. № 342-ФЗ «О внесении изменений в Градостроительный кодекс Российской Федерации и отдельные законодательные акты Российской Федерации» до 01.01.2028 г. зоны с особыми условиями использования территорий считаются установленными в случае отсутствия сведений о таких зонах в Едином государственном реестре недвижимости, если такие зоны установлены до 01.01.2026 г. нормативным правовым актом, предусматривающим установление зон с особыми условиями использования территорий в границах, установленных указанным актом, без принятия решения исполнительного органа государственной власти или органа местного самоуправления об установлении таких зон либо согласования уполномоченным органом исполнительной власти границ зоны с особыми условиями использования территории. Таким образом, границы публичного сервитута определены в соответствии с границами установленной на основании постановления Правительства РФ от 24.02.2009 г. № 160 охранной зоны объекта электросетевого хозяйства. Плата за публичный сервитут устанавливается согласно статье 39.46 ЗК РФ. Публичный сервитут устанавливается Публичным акционерным обществом «Россети Волга».

Заинтересованные лица могут ознакомиться с поступившим ходатайством о возможном установлении публичного сервитута и описанием местоположения границ по адресу: г. Соль-Илецк, ул. Карла Маркса, д. 6, каб. № 8 понедельник - четверг с 9.00 - 18.00 часов, пятница с 9.00 - 17.00 часов, обед с 13-00 до 13-48. Заявления об учете прав на земельный участок (в случае отсутствия регистрации) подаются в МАУ «Многофункциональный центр оказания государственных и муниципальных услуг», расположенного по адресу: г. Соль-Илецк, пер. Светачева, 13 «А» в течение 30 дней со дня опубликования настоящего извещения.

Данное извещение размещено на официальном сайте администрации Соль-Илецкого муниципального округа Оренбургской области по адресу: https://soliletsk.orb.ru/activity/54817/, на установленном для официального опубликования (обнародования) правовых актов Соль-Илецкого муниципального округа по адресу: https://pravo-soliletsk.ru, а также на информационном щите в границах Трудового территориального отдела.

Первый заместитель главы муниципального
округа – заместитель главы муниципального С.В. Шукаев
округа по экономике, бюджетным отношениям
и инвестиционной политике

ДОКУМЕНТ ПОДПИСАН
ЭЛЕКТРОННОЙ ПОДПИСЬЮ

СВЕДЕНИЯ О СЕРТИФИКАТЕ ЭП

Сертификат: c17e649d3de97dd794ad5e2685fec1d4
Владелец: Шукаев Сергей Валерьевич
Действителен с 06.02.2025 до 02.05.2026

ГРАФИЧЕСКОЕ ОПИСАНИЕ

местоположения границ публичного сервитута

ВЛ-10 кВ от опоры №14 (ответвление на ТП-55) до ТП-371 Л-10 кВ Си-12 ПС 110/35/10 кВ Соль-Илецкая
(наименование объекта, местоположение границ которого описано (далее - объект)

Раздел 1

Сведения об объекте		
№ п/п	Характеристики объекта	Описание характеристик
1	2	3
1	Местоположение объекта	460000, Оренбургская область, муниципальный округ Соль-Илецкий
2	Площадь объекта +/- величина погрешности определения площади (Р+/- Дельта Р)	72834 кв.м ± 54.74 кв.м
3	Иные характеристики объекта	Публичный сервитут устанавливается для эксплуатации объекта электросетевого хозяйства ВЛ-10 кВ от опоры №14 (ответвление на ТП-55) до ТП-371 Л-10 кВ Си-12 ПС 110/35/10 кВ Соль-Илецкая (пункт 1 статьи 39.37 Земельного кодекса Российской Федерации)

Раздел 2

Сведения о местоположении границ объекта					
1. Система координат МСК-56, зона 2					
2. Сведения о характерных точках границ объекта					
Обозначение характерных точек границ	Координаты, м		Метод определения координат характерной точки	Средняя квадратическая погрешность положения характерной точки (M_t), м	Описание обозначения точки на местности (при наличии)
	X	Y			
1	2	3	4	5	6
1	352081.92	2289266.52	Метод спутниковых геодезических измерений (определений)	0.10	–
2	352083.99	2289218.33	Метод спутниковых геодезических измерений (определений)	0.10	–
3	352081.08	2289184.73	Метод спутниковых геодезических измерений (определений)	0.10	–
4	352073.35	2289144.33	Метод спутниковых геодезических измерений (определений)	0.10	–
5	352064.19	2289107.62	Метод спутниковых геодезических измерений (определений)	0.10	–
6	352051.33	2289067.33	Метод спутниковых геодезических измерений (определений)	0.10	–
7	352030.73	2289029.82	Метод спутниковых	0.10	–

			геодезических измерений (определений)		
8	352009.48	2288990.05	Метод спутниковых геодезических измерений (определений)	0.10	–
9	351988.59	2288950.51	Метод спутниковых геодезических измерений (определений)	0.10	–
10	351947.93	2288871.83	Метод спутниковых геодезических измерений (определений)	0.10	–
11	351904.90	2288792.33	Метод спутниковых геодезических измерений (определений)	0.10	–
12	351883.97	2288752.65	Метод спутниковых геодезических измерений (определений)	0.10	–
13	351862.76	2288713.37	Метод спутниковых геодезических измерений (определений)	0.10	–
14	351818.96	2288632.98	Метод спутниковых геодезических измерений (определений)	0.10	–
15	351797.98	2288593.42	Метод спутниковых геодезических измерений (определений)	0.10	–
16	351776.68	2288553.91	Метод спутниковых геодезических измерений (определений)	0.10	–
17	351754.44	2288513.93	Метод спутниковых геодезических измерений (определений)	0.10	–
18	351733.24	2288474.20	Метод спутниковых геодезических измерений (определений)	0.10	–
19	351712.70	2288434.80	Метод спутниковых геодезических измерений (определений)	0.10	–
20	351669.57	2288355.15	Метод спутниковых геодезических измерений (определений)	0.10	–
21	351651.68	2288318.54	Метод спутниковых геодезических измерений (определений)	0.10	–
22	351641.97	2288281.03	Метод спутниковых геодезических измерений (определений)	0.10	–
23	351631.72	2288236.18	Метод спутниковых геодезических измерений (определений)	0.10	–
24	351622.08	2288192.41	Метод спутниковых	0.10	–

			геодезических измерений (определений)		
25	351616.35	2288164.48	Метод спутниковых геодезических измерений (определений)	0.10	–
26	351582.17	2288161.47	Метод спутниковых геодезических измерений (определений)	0.10	–
27	351537.32	2288157.07	Метод спутниковых геодезических измерений (определений)	0.10	–
28	351497.04	2288153.31	Метод спутниковых геодезических измерений (определений)	0.10	–
29	351456.69	2288149.36	Метод спутниковых геодезических измерений (определений)	0.10	–
30	351379.48	2288142.18	Метод спутниковых геодезических измерений (определений)	0.10	–
31	351335.88	2288146.34	Метод спутниковых геодезических измерений (определений)	0.10	–
32	351294.44	2288150.87	Метод спутниковых геодезических измерений (определений)	0.10	–
33	351252.97	2288155.25	Метод спутниковых геодезических измерений (определений)	0.10	–
34	351170.47	2288164.41	Метод спутниковых геодезических измерений (определений)	0.10	–
35	351087.11	2288173.29	Метод спутниковых геодезических измерений (определений)	0.10	–
36	351045.45	2288177.43	Метод спутниковых геодезических измерений (определений)	0.10	–
37	351014.70	2288180.95	Метод спутниковых геодезических измерений (определений)	0.10	–
38	351016.43	2288214.34	Метод спутниковых геодезических измерений (определений)	0.10	–
39	351019.82	2288259.06	Метод спутниковых геодезических измерений (определений)	0.10	–
40	351027.06	2288348.92	Метод спутниковых геодезических измерений (определений)	0.10	–
41	351030.41	2288394.07	Метод спутниковых	0.10	–

			геодезических измерений (определений)		
42	351034.31	2288443.81	Метод спутниковых геодезических измерений (определений)	0.10	–
43	351003.19	2288477.87	Метод спутниковых геодезических измерений (определений)	0.10	–
44	350973.84	2288510.58	Метод спутниковых геодезических измерений (определений)	0.10	–
45	350944.34	2288543.96	Метод спутниковых геодезических измерений (определений)	0.10	–
46	350914.71	2288577.82	Метод спутниковых геодезических измерений (определений)	0.10	–
47	350890.14	2288605.39	Метод спутниковых геодезических измерений (определений)	0.10	–
48	350884.06	2288641.54	Метод спутниковых геодезических измерений (определений)	0.10	–
49	350877.85	2288680.19	Метод спутниковых геодезических измерений (определений)	0.10	–
50	350871.46	2288718.53	Метод спутниковых геодезических измерений (определений)	0.10	–
51	350865.96	2288750.22	Метод спутниковых геодезических измерений (определений)	0.10	–
52	350859.16	2288796.76	Метод спутниковых геодезических измерений (определений)	0.10	–
53	350813.95	2288805.02	Метод спутниковых геодезических измерений (определений)	0.10	–
54	350768.54	2288811.96	Метод спутниковых геодезических измерений (определений)	0.10	–
55	350736.81	2288817.74	Метод спутниковых геодезических измерений (определений)	0.10	–
56	350710.72	2288823.24	Метод спутниковых геодезических измерений (определений)	0.10	–
57	350715.18	2288851.86	Метод спутниковых геодезических измерений (определений)	0.10	–
58	350722.13	2288892.66	Метод спутниковых	0.10	–

			геодезических измерений (определений)		
59	350731.80	2288935.39	Метод спутниковых геодезических измерений (определений)	0.10	–
60	350740.46	2288976.99	Метод спутниковых геодезических измерений (определений)	0.10	–
61	350767.00	2289098.78	Метод спутниковых геодезических измерений (определений)	0.10	–
62	350775.54	2289139.38	Метод спутниковых геодезических измерений (определений)	0.10	–
63	350792.85	2289214.99	Метод спутниковых геодезических измерений (определений)	0.10	–
64	350802.71	2289260.03	Метод спутниковых геодезических измерений (определений)	0.10	–
65	350811.80	2289302.78	Метод спутниковых геодезических измерений (определений)	0.10	–
66	350822.03	2289347.04	Метод спутниковых геодезических измерений (определений)	0.10	–
67	350831.83	2289391.16	Метод спутниковых геодезических измерений (определений)	0.10	–
68	350832.88	2289396.04	Метод спутниковых геодезических измерений (определений)	0.10	–
69	350811.96	2289400.53	Метод спутниковых геодезических измерений (определений)	0.10	–
70	350810.92	2289395.72	Метод спутниковых геодезических измерений (определений)	0.10	–
71	350801.15	2289351.77	Метод спутниковых геодезических измерений (определений)	0.10	–
72	350790.91	2289307.41	Метод спутниковых геодезических измерений (определений)	0.10	–
73	350781.79	2289264.54	Метод спутниковых геодезических измерений (определений)	0.10	–
74	350771.97	2289219.67	Метод спутниковых геодезических измерений (определений)	0.10	–
75	350754.64	2289143.97	Метод спутниковых	0.10	–

			геодезических измерений (определений)		
76	350746.08	2289103.26	Метод спутниковых геодезических измерений (определений)	0.10	–
77	350728.37	2289021.60	Метод спутниковых геодезических измерений (определений)	0.10	–
78	350719.53	2288981.47	Метод спутниковых геодезических измерений (определений)	0.10	–
79	350710.89	2288939.94	Метод спутниковых геодезических измерений (определений)	0.10	–
80	350701.13	2288896.82	Метод спутниковых геодезических измерений (определений)	0.10	–
81	350694.06	2288855.30	Метод спутниковых геодезических измерений (определений)	0.10	–
82	350686.46	2288806.49	Метод спутниковых геодезических измерений (определений)	0.10	–
83	350732.68	2288796.74	Метод спутниковых геодезических измерений (определений)	0.10	–
84	350765.01	2288790.86	Метод спутниковых геодезических измерений (определений)	0.10	–
85	350810.40	2288783.92	Метод спутниковых геодезических измерений (определений)	0.10	–
86	350840.20	2288778.47	Метод спутниковых геодезических измерений (определений)	0.10	–
87	350844.82	2288746.85	Метод спутниковых геодезических измерений (определений)	0.10	–
88	350850.36	2288714.94	Метод спутниковых геодезических измерений (определений)	0.10	–
89	350856.73	2288676.73	Метод спутниковых геодезических измерений (определений)	0.10	–
90	350862.94	2288638.07	Метод спутниковых геодезических измерений (определений)	0.10	–
91	350870.06	2288595.76	Метод спутниковых геодезических измерений (определений)	0.10	–
92	350898.67	2288563.66	Метод спутниковых	0.10	–

			геодезических измерений (определений)		
93	350928.27	2288529.82	Метод спутниковых геодезических измерений (определений)	0.10	–
94	350957.86	2288496.35	Метод спутниковых геодезических измерений (определений)	0.10	–
95	350987.32	2288463.51	Метод спутниковых геодезических измерений (определений)	0.10	–
96	351012.25	2288436.23	Метод спутниковых геодезических измерений (определений)	0.10	–
97	351009.07	2288395.70	Метод спутниковых геодезических измерений (определений)	0.10	–
98	351005.72	2288350.57	Метод спутниковых геодезических измерений (определений)	0.10	–
99	350998.49	2288260.73	Метод спутниковых геодезических измерений (определений)	0.10	–
100	350995.07	2288215.70	Метод спутниковых геодезических измерений (определений)	0.10	–
101	350992.29	2288161.98	Метод спутниковых геодезических измерений (определений)	0.10	–
102	351043.17	2288156.15	Метод спутниковых геодезических измерений (определений)	0.10	–
103	351084.94	2288152.01	Метод спутниковых геодезических измерений (определений)	0.10	–
104	351126.04	2288147.69	Метод спутниковых геодезических измерений (определений)	0.10	–
105	351250.68	2288133.97	Метод спутниковых геодезических измерений (определений)	0.10	–
106	351292.15	2288129.59	Метод спутниковых геодезических измерений (определений)	0.10	–
107	351333.70	2288125.05	Метод спутниковых геодезических измерений (определений)	0.10	–
108	351379.45	2288120.69	Метод спутниковых геодезических измерений (определений)	0.10	–
109	351458.73	2288128.06	Метод спутниковых	0.10	–

			геодезических измерений (определений)		
110	351499.08	2288132.00	Метод спутниковых геодезических измерений (определений)	0.10	–
111	351539.36	2288135.77	Метод спутниковых геодезических измерений (определений)	0.10	–
112	351584.15	2288140.16	Метод спутниковых геодезических измерений (определений)	0.10	–
113	351634.12	2288144.56	Метод спутниковых геодезических измерений (определений)	0.10	–
114	351643.01	2288187.96	Метод спутниковых геодезических измерений (определений)	0.10	–
115	351652.60	2288231.49	Метод спутниковых геодезических измерений (определений)	0.10	–
116	351662.76	2288275.96	Метод спутниковых геодезических измерений (определений)	0.10	–
117	351671.86	2288311.09	Метод спутниковых геодезических измерений (определений)	0.10	–
118	351688.59	2288345.34	Метод спутниковых геодезических измерений (определений)	0.10	–
119	351731.60	2288424.76	Метод спутниковых геодезических измерений (определений)	0.10	–
120	351752.17	2288464.21	Метод спутниковых геодезических измерений (определений)	0.10	–
121	351773.24	2288503.69	Метод спутниковых геодезических измерений (определений)	0.10	–
122	351795.45	2288543.63	Метод спутниковых геодезических измерений (определений)	0.10	–
123	351816.85	2288583.33	Метод спутниковых геодезических измерений (определений)	0.10	–
124	351837.81	2288622.84	Метод спутниковых геодезических измерений (определений)	0.10	–
125	351881.57	2288703.16	Метод спутниковых геодезических измерений (определений)	0.10	–
126	351902.85	2288742.57	Метод спутниковых	0.10	–

			геодезических измерений (определений)		
127	351923.77	2288782.24	Метод спутниковых геодезических измерений (определений)	0.10	–
128	351966.86	2288861.85	Метод спутниковых геодезических измерений (определений)	0.10	–
129	352007.55	2288940.59	Метод спутниковых геодезических измерений (определений)	0.10	–
130	352028.38	2288980.01	Метод спутниковых геодезических измерений (определений)	0.10	–
131	352049.55	2289019.63	Метод спутниковых геодезических измерений (определений)	0.10	–
132	352071.09	2289058.84	Метод спутниковых геодезических измерений (определений)	0.10	–
133	352084.78	2289101.77	Метод спутниковых геодезических измерений (определений)	0.10	–
134	352094.25	2289139.72	Метод спутниковых геодезических измерений (определений)	0.10	–
135	352102.30	2289181.79	Метод спутниковых геодезических измерений (определений)	0.10	–
136	352105.21	2289215.40	Метод спутниковых геодезических измерений (определений)	0.10	–
137	352100.74	2289232.71	Метод спутниковых геодезических измерений (определений)	0.10	–
138	352099.73	2289234.14	Метод спутниковых геодезических измерений (определений)	0.10	–
139	352098.30	2289267.53	Метод спутниковых геодезических измерений (определений)	0.10	–
140	352095.43	2289302.93	Метод спутниковых геодезических измерений (определений)	0.10	–
141	352095.73	2289303.37	Метод спутниковых геодезических измерений (определений)	0.10	–
142	352128.59	2289307.44	Метод спутниковых геодезических измерений (определений)	0.10	–
143	352235.53	2289321.90	Метод спутниковых	0.10	–

			геодезических измерений (определений)		
144	352269.28	2289326.60	Метод спутниковых геодезических измерений (определений)	0.10	–
145	352295.98	2289329.61	Метод спутниковых геодезических измерений (определений)	0.10	–
146	352306.97	2289330.75	Метод спутниковых геодезических измерений (определений)	0.10	–
147	352314.20	2289330.46	Метод спутниковых геодезических измерений (определений)	0.10	–
148	352314.67	2289341.85	Метод спутниковых геодезических измерений (определений)	0.10	–
149	352306.61	2289342.18	Метод спутниковых геодезических измерений (определений)	0.10	–
150	352294.75	2289340.94	Метод спутниковых геодезических измерений (определений)	0.10	–
151	352267.86	2289337.91	Метод спутниковых геодезических измерений (определений)	0.10	–
152	352233.99	2289333.19	Метод спутниковых геодезических измерений (определений)	0.10	–
153	352127.11	2289318.74	Метод спутниковых геодезических измерений (определений)	0.10	–
154	352089.13	2289314.04	Метод спутниковых геодезических измерений (определений)	0.10	–
155	352083.75	2289305.94	Метод спутниковых геодезических измерений (определений)	0.10	–
156	352086.92	2289266.83	Метод спутниковых геодезических измерений (определений)	0.10	–
157	352087.18	2289260.72	Метод спутниковых геодезических измерений (определений)	0.10	–
158	352080.11	2289288.93	Метод спутниковых геодезических измерений (определений)	0.10	–
1	352081.92	2289266.52	Метод спутниковых геодезических измерений (определений)	0.10	–

3. Сведения о характерных точках части (частей) границы объекта					
Обозначение характерных точек части границы	Координаты, м		Метод определения координат характерной точки	Средняя квадратическая погрешность положения характерной точки (M_t), м	Описание обозначения точки на местности (при наличии)
	X	Y			
1	2	3	4	5	6
–	–	–	–	–	–

Схема расположения границ публичного сервитута

для эксплуатации объекта

ВЛ-10 кВ от опоры №14 (ответвление на ТП-55) до ТП-371 Л-10 кВ Си-12 ПС 110/35/10 кВ Соль-Илецкая

Обзорная схема границ объекта землеустройства

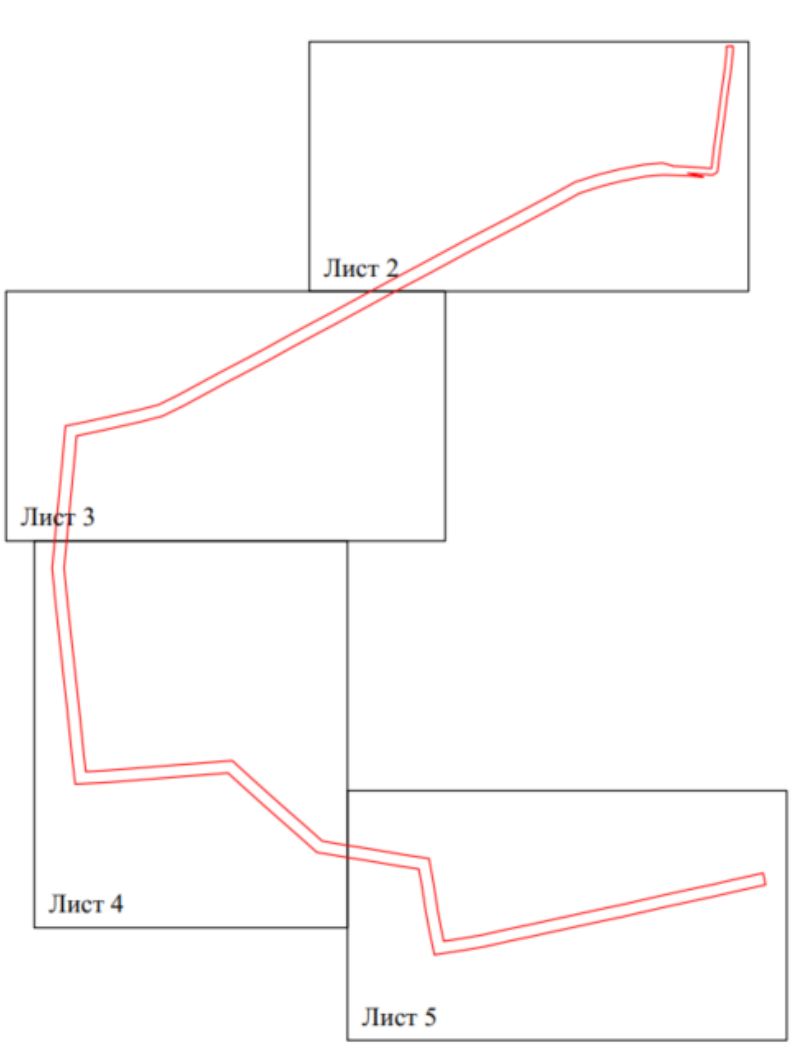

УСЛОВНЫЕ ОБОЗНАЧЕНИЯ:

- границы устанавливаемого публичного сервитута
- границы земельных участков, попадающих в зону публичного сервитута
- •1 - обозначение характерной точки границы устанавливаемого публичного сервитута
- границы МО/населенного пункта
- ось линии, контур объекта
- граница кадастрового квартала

Соль-Илецкий район - наименование МО/населенного пункта

:62 - кадастровый номер земельного участка

56:29:1901001 - номер кадастрового квартала

Схема расположения границ публичного сервитута
для эксплуатации объекта
ВЛ-10 кВ от опоры №14 (ответвление на ТП-55) до ТП-371 Л-10 кВ Си-12 ПС 110/35/10 кВ Соль-Илецкая



Условные обозначения приведены на листе 1

Масштаб 1:2000

Лист 2 из 6

Схема расположения границ публичного сервитута
для эксплуатации объекта
ВЛ-10 кВ от опоры №14 (ответвление на ТП-55) до ТП-371 Л-10 кВ Си-12 ПС 110/35/10 кВ Соль-Илецкая

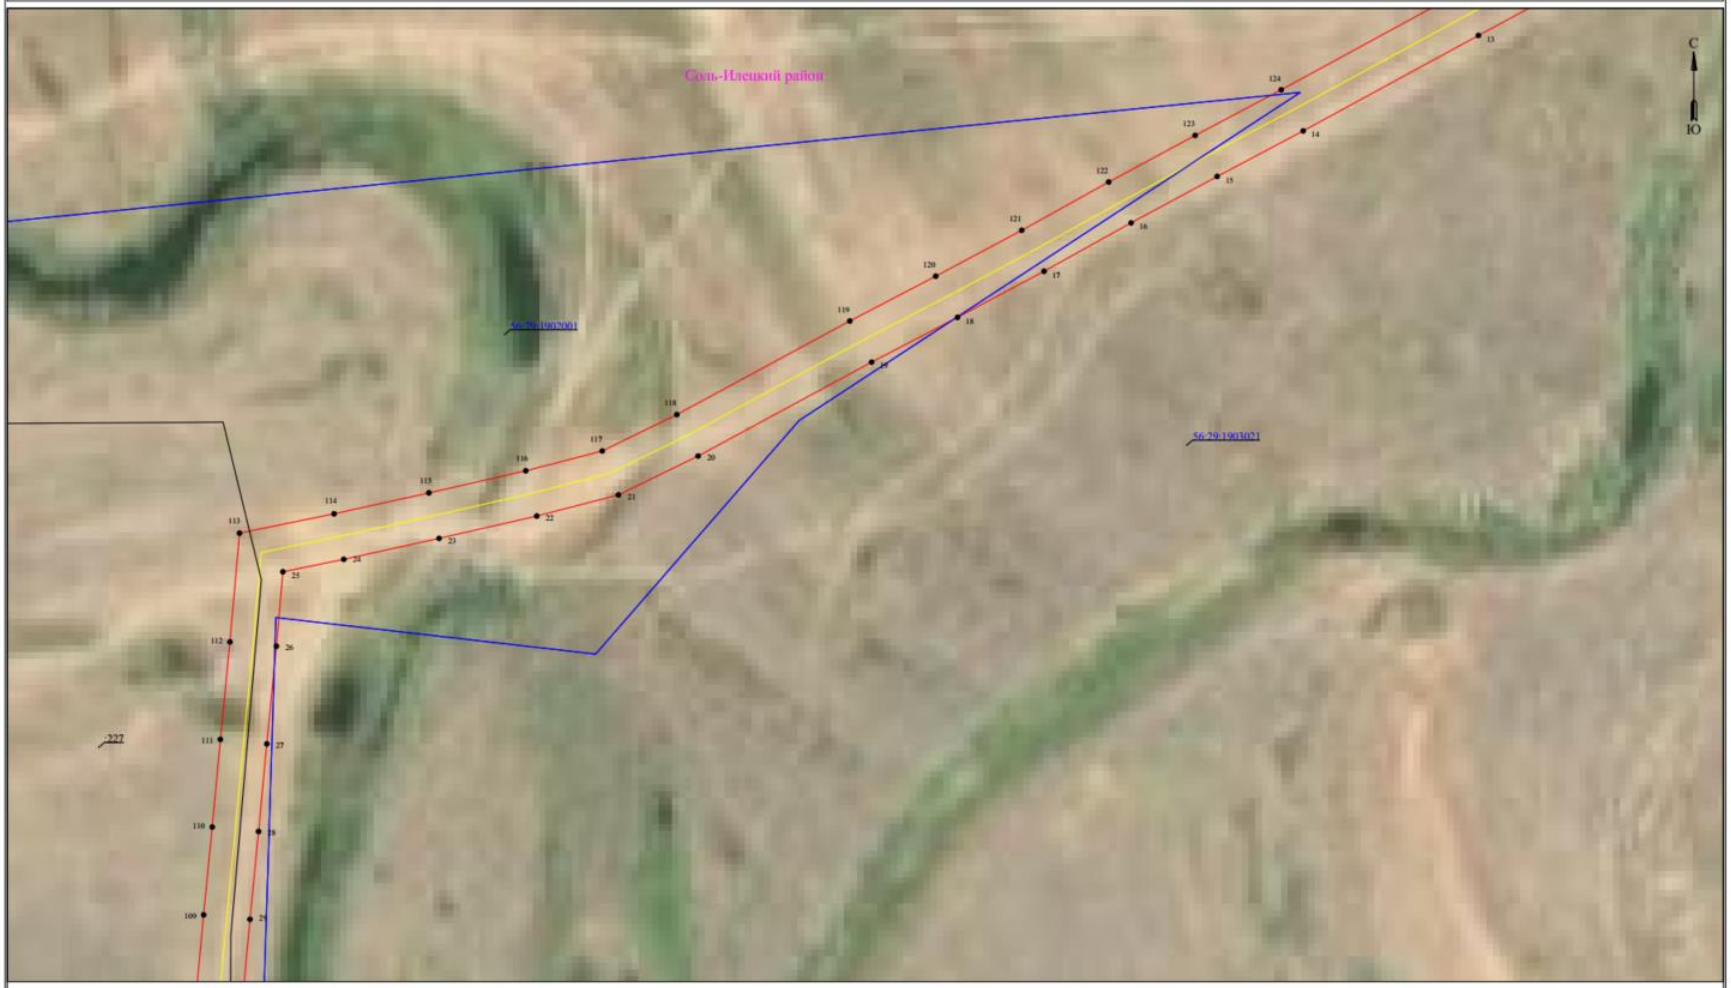

Условные обозначения приведены на листе 1 **Масштаб 1:2000** **Лист 3 из 6**

Схема расположения границ публичного сервитута
для эксплуатации объекта
ВЛ-10 кВ от опоры №14 (ответвление на ТП-55) до ТП-371 Л-10 кВ Си-12 ПС 110/35/10 кВ Соль-Илецкая



Условные обозначения приведены на листе 1 **Масштаб 1:2000** **Лист 4 из 6**

Схема расположения границ публичного сервитута
для эксплуатации объекта
ВЛ-10 кВ от опоры №14 (ответвление на ТП-55) до ТП-371 Л-10 кВ Си-12 ПС 110/35/10 кВ Соль-Илецкая



Условные обозначения приведены на листе 1

Масштаб 1:2000

Лист 5 из 6

Сведения о местоположении границ объекта

ВЛ-10 кВ от опоры №14 (ответвление на ТП-55) до ТП-371 Л-10 кВ Си-12 ПС 110/35/10 кВ Соль-Илецкая

Перечень характерных точек Площадь зоны публичного сервитута 72834 кв.м		
Обозначение характерных точек границ	Координаты, м	
	X	Y
1	2	3
1	352081.92	2289266.52
2	352083.99	2289218.33
3	352081.08	2289184.73
4	352073.35	2289144.33
5	352064.19	2289107.62
6	352051.33	2289067.33
7	352030.73	2289029.82
8	352009.48	2288990.05
9	351988.59	2288950.51
10	351947.93	2288871.83
11	351904.9	2288792.33
12	351883.97	2288752.65
13	351862.76	2288713.37
14	351818.96	2288632.98
15	351797.98	2288593.42
16	351776.68	2288553.91
17	351754.44	2288513.93
18	351733.24	2288474.2
19	351712.7	2288434.8
20	351669.57	2288355.15
21	351651.68	2288318.54
22	351641.97	2288281.03
23	351631.72	2288236.18
24	351622.08	2288192.41
25	351616.35	2288164.48
26	351582.17	2288161.47
27	351537.32	2288157.07
28	351497.04	2288153.31
29	351456.69	2288149.36
30	351379.48	2288142.18
31	351335.88	2288146.34
32	351294.44	2288150.87
33	351252.97	2288155.25
34	351170.47	2288164.41
35	351087.11	2288173.29
36	351045.45	2288177.43
37	351014.7	2288180.95
38	351016.43	2288214.34
39	351019.82	2288259.06
40	351027.06	2288348.92
41	351030.41	2288394.07
42	351034.31	2288443.81
43	351003.19	2288477.87
44	350973.84	2288510.58
45	350944.34	2288543.96
46	350914.71	2288577.82
47	350890.14	2288605.39
48	350884.06	2288641.54
49	350877.85	2288680.19
50	350871.46	2288718.53
51	350865.96	2288750.22
52	350859.16	2288796.76
53	350813.95	2288805.02
54	350768.54	2288811.96
55	350736.81	2288817.74
56	350710.72	2288823.24
57	350715.18	2288851.86
58	350722.13	2288892.66
59	350731.8	2288935.39
60	350740.46	2288976.99
61	350767	2289098.78
62	350775.54	2289139.38
63	350792.85	2289214.99
64	350802.71	2289260.03
65	350811.8	2289302.78
66	350822.03	2289347.04
67	350831.83	2289391.16

1	2	3
68	350832.88	2289396.04
69	350811.96	2289400.53
70	350810.92	2289395.72
71	350801.15	2289351.77
72	350790.91	2289307.41
73	350781.79	2289264.54
74	350771.97	2289219.67
75	350754.64	2289143.97
76	350746.08	2289103.26
77	350728.37	2289021.6
78	350719.53	2288981.47
79	350710.89	2288939.94
80	350701.13	2288896.82
81	350694.06	2288855.3
82	350686.46	2288806.49
83	350732.68	2288796.74
84	350765.01	2288790.86
85	350810.4	2288783.92
86	350840.2	2288778.47
87	350844.82	2288746.85
88	350850.36	2288714.94
89	350856.73	2288676.73
90	350862.94	2288638.07
91	350870.06	2288595.76
92	350898.67	2288563.66
93	350928.27	2288529.82
94	350957.86	2288496.35
95	350987.32	2288463.51
96	351012.25	2288436.23
97	351009.07	2288395.7
98	351005.72	2288350.57
99	350998.49	2288260.73
100	350995.07	2288215.7
101	350992.29	2288161.98
102	351043.17	2288156.15
103	351084.94	2288152.01
104	351126.04	2288147.69
105	351250.68	2288133.97
106	351292.15	2288129.59
107	351333.7	2288125.05
108	351379.45	2288120.69
109	351458.73	2288128.06
110	351499.08	2288132
111	351539.36	2288135.77
112	351584.15	2288140.16
113	351634.12	2288144.56
114	351643.01	2288187.96
115	351652.6	2288231.49
116	351662.76	2288275.96
117	351671.86	2288311.09
118	351688.59	2288345.34
119	351731.6	2288424.76
120	351752.17	2288464.21
121	351773.24	2288503.69
122	351795.45	2288543.63
123	351816.85	2288583.33
124	351837.81	2288622.84
125	351881.57	2288703.16
126	351902.85	2288742.57
127	351923.77	2288782.24
128	351966.86	2288861.85
129	352007.55	2288940.59
130	352028.38	2288980.01
131	352049.55	2289019.63
132	352071.09	2289058.84
133	352084.78	2289101.77
134	352094.25	2289139.72
135	352102.3	2289181.79
136	352105.21	2289215.4
137	352100.74	2289232.71
138	352099.73	2289234.14
139	352098.3	2289267.53

1	2	3
140	352095.43	2289302.93
141	352095.73	2289303.37
142	352128.59	2289307.44
143	352235.53	2289321.9
144	352269.28	2289326.6
145	352295.98	2289329.61
146	352306.97	2289330.75
147	352314.2	2289330.46
148	352314.67	2289341.85
149	352306.61	2289342.18
150	352294.75	2289340.94
151	352267.86	2289337.91
152	352233.99	2289333.19
153	352127.11	2289318.74
154	352089.13	2289314.04
155	352083.75	2289305.94
156	352086.92	2289266.83
157	352087.18	2289260.72
158	352080.11	2289288.93
1	352081.92	2289266.52